


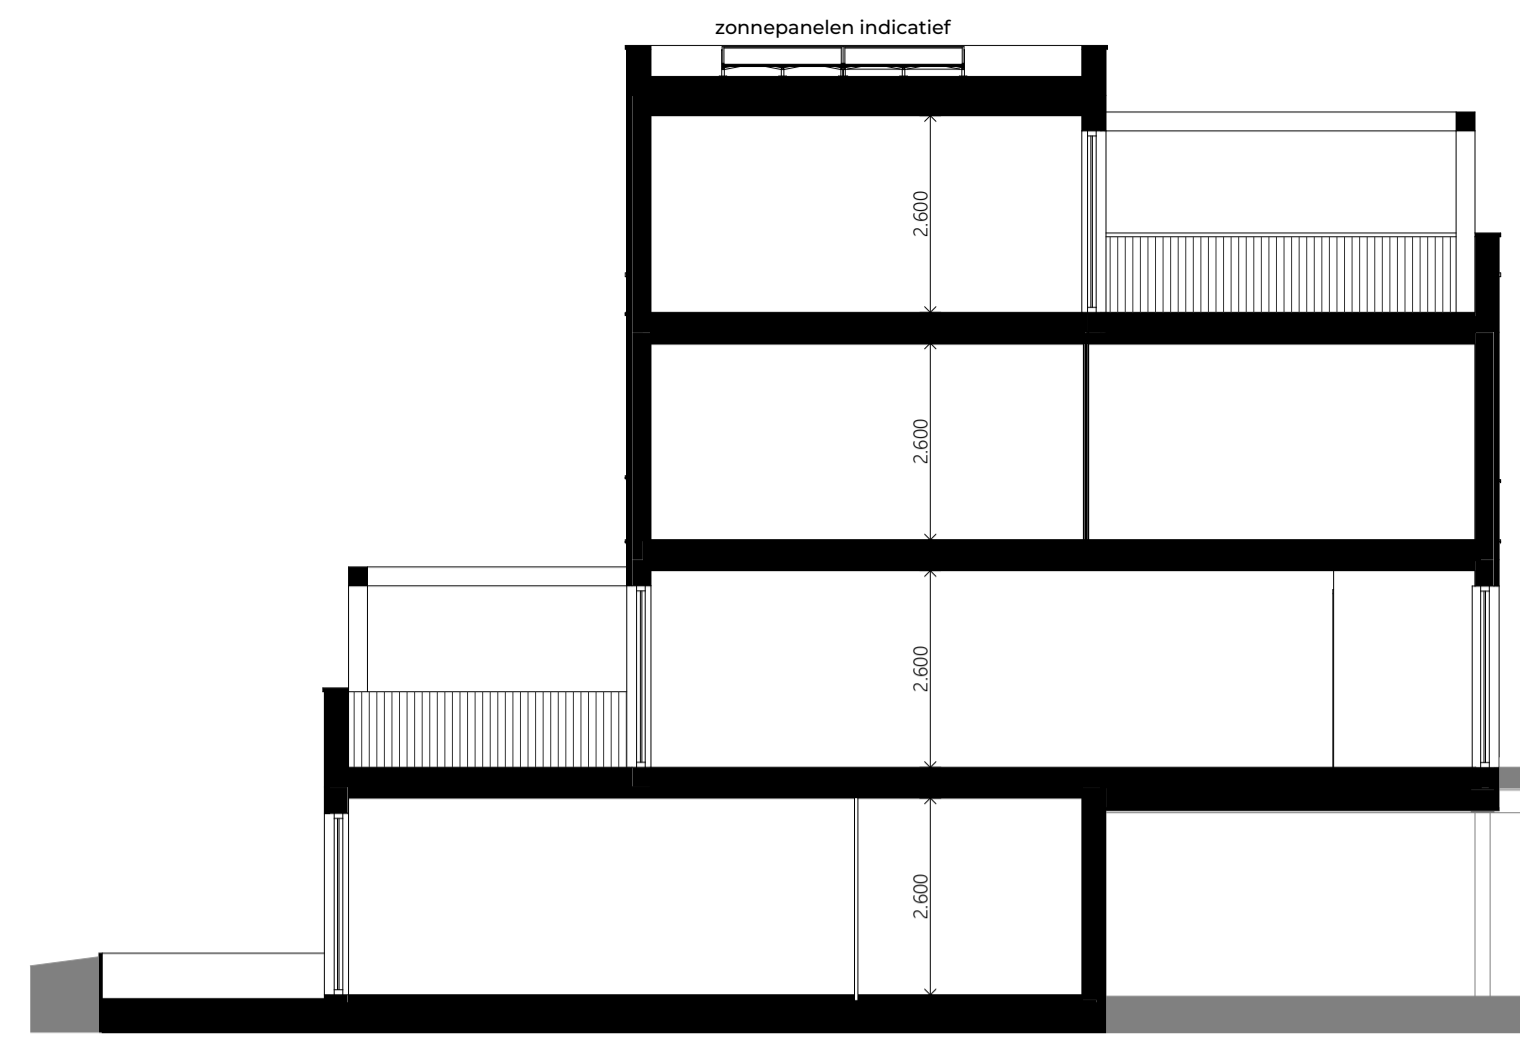

buitengevel noord-west


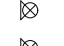

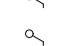
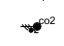

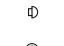

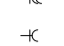

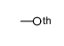

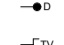






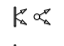
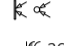
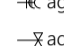
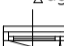



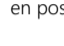



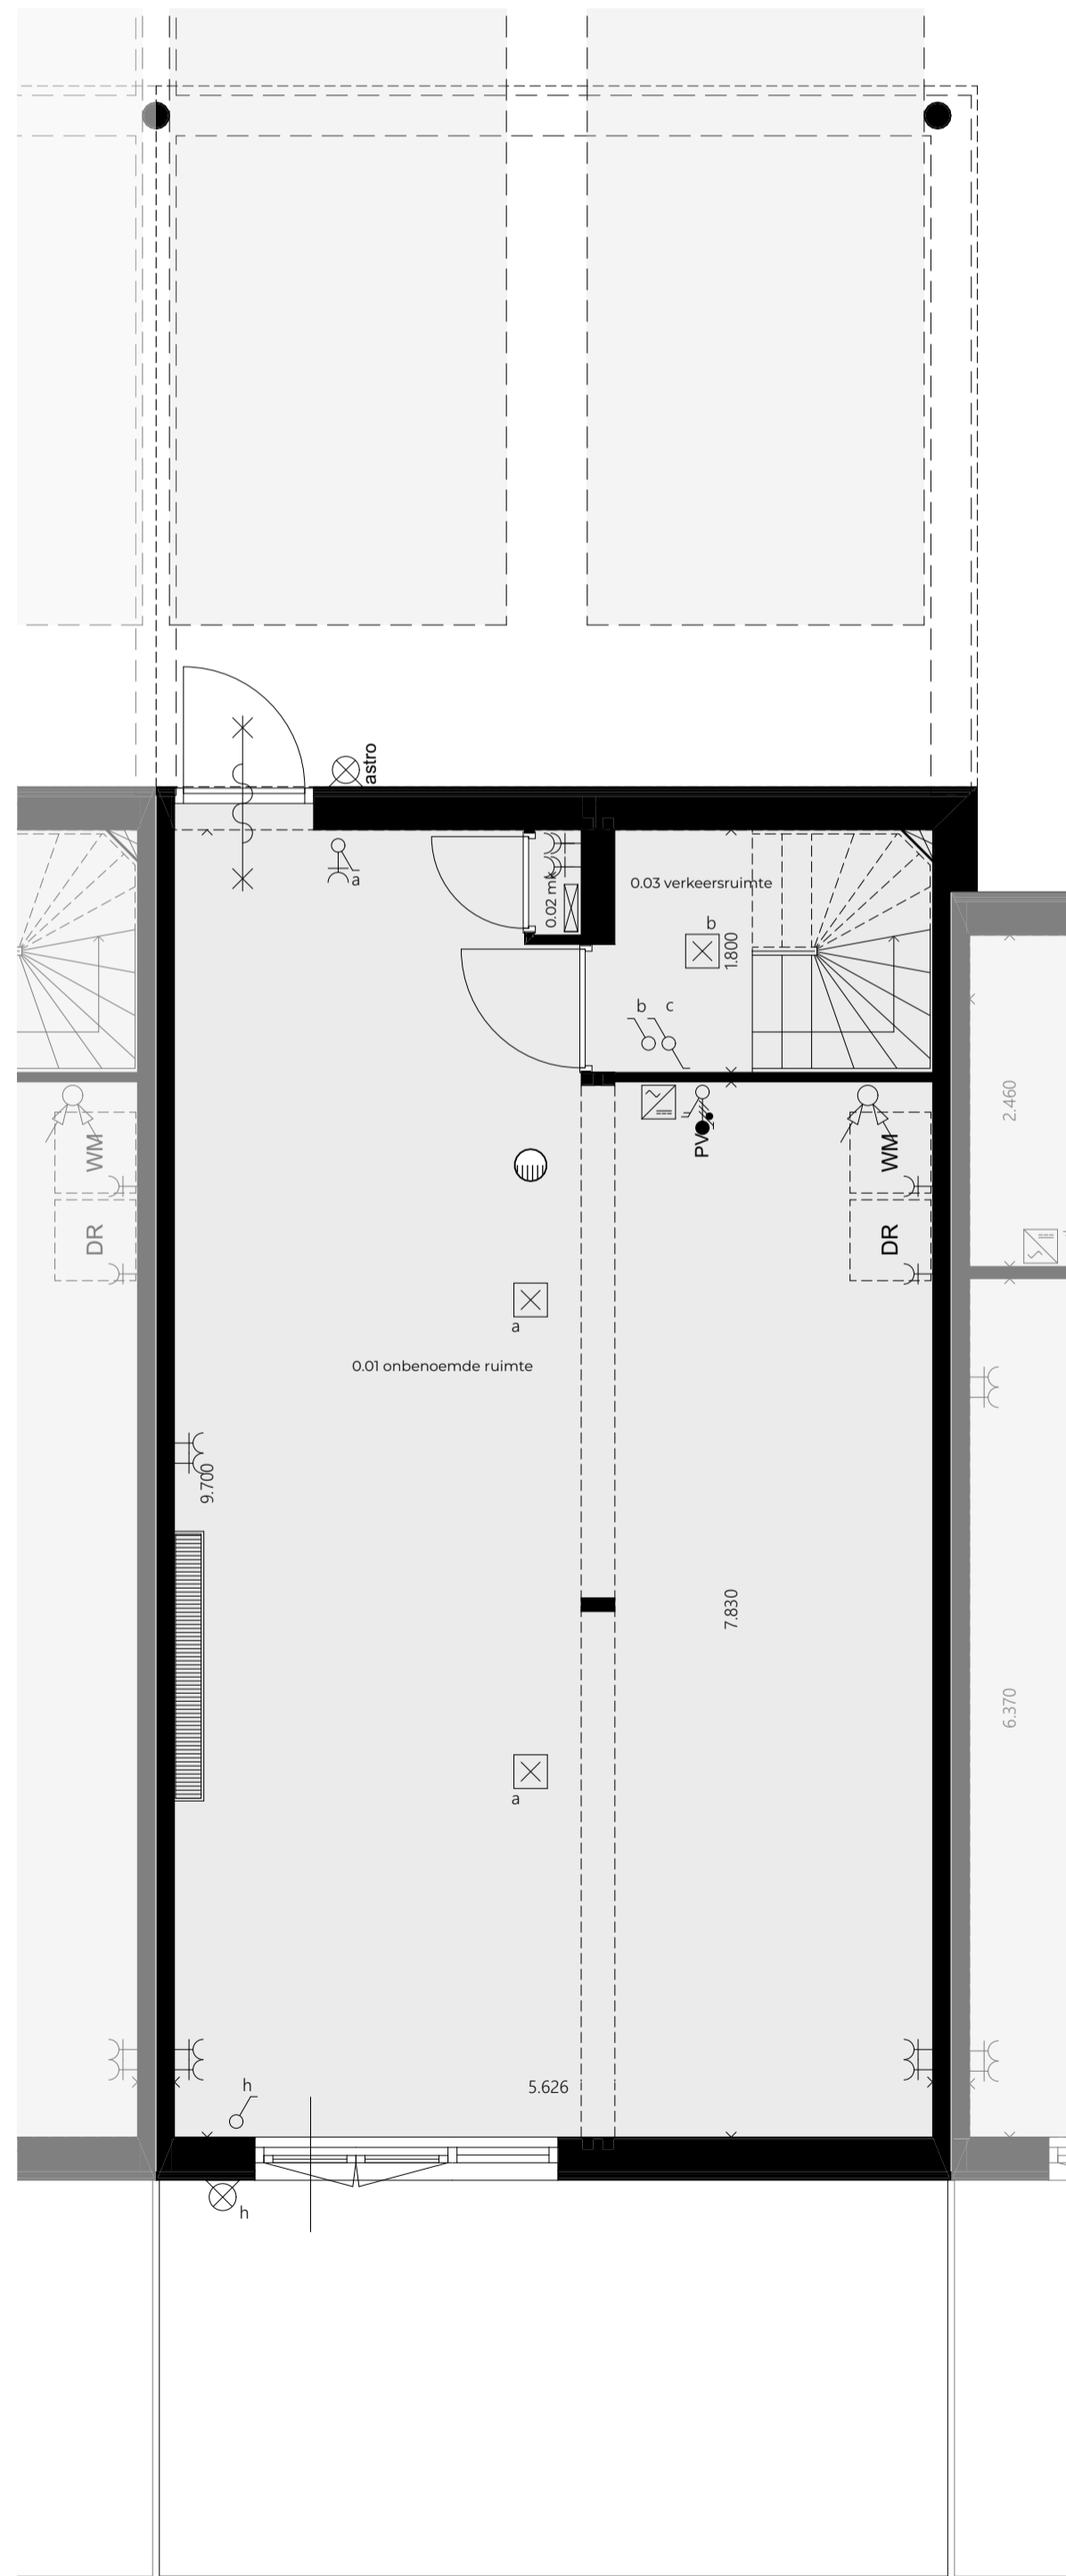
binnengevel zuid-oost




doorsnede

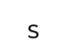**Renvooi**


-  plafond lichtpunt
  -  wand lichtpunt
  -  wandlichtpunt op tijdschakelaar
  -  wisselschakelaar
  -  enkele schakelaar
  -  co2 sensor
  -  aarding
  -  schel
  -  beldrucker
  -  dubbele wcd
  -  enkele wcd
  -  aansluitpunt kooktoestel
  -  thermostaat
  -  brandmelder
  -  aansluiting data
  -  aansluiting tv
  -  aansluitpunt PV panelen
  -  omvormer tbv PV panelen
  -  convector, definitief aantal en positie conform opgave installateur
  -  design radiator
  -  screens, aantal en positie conform berekening
  -  wtw-unit
  -  toevoerpunt ventilatie, aantal en positie indicatief
  -  afvoerpunt ventilatie, aantal en positie indicatief
  -  buiten wcd voor algemeen gebruik
  -  buitenskraan voor algemeen gebruik
  -  actief deel dubbele deur
  -  nestkasten in de gevel, aantal en positie indicatief
- Zonnepanelen zijn indicatief, aantal panelen en positie conform berekening
- Maatvoering zijn 'circa' maten.  
Leidingen en kanaalverloop conform opgave installateur  
Elektra wordt conform opgave installateur uitgevoerd  
Aantal en positie aansluitpunten/schakelaars indicatief.




begane grond

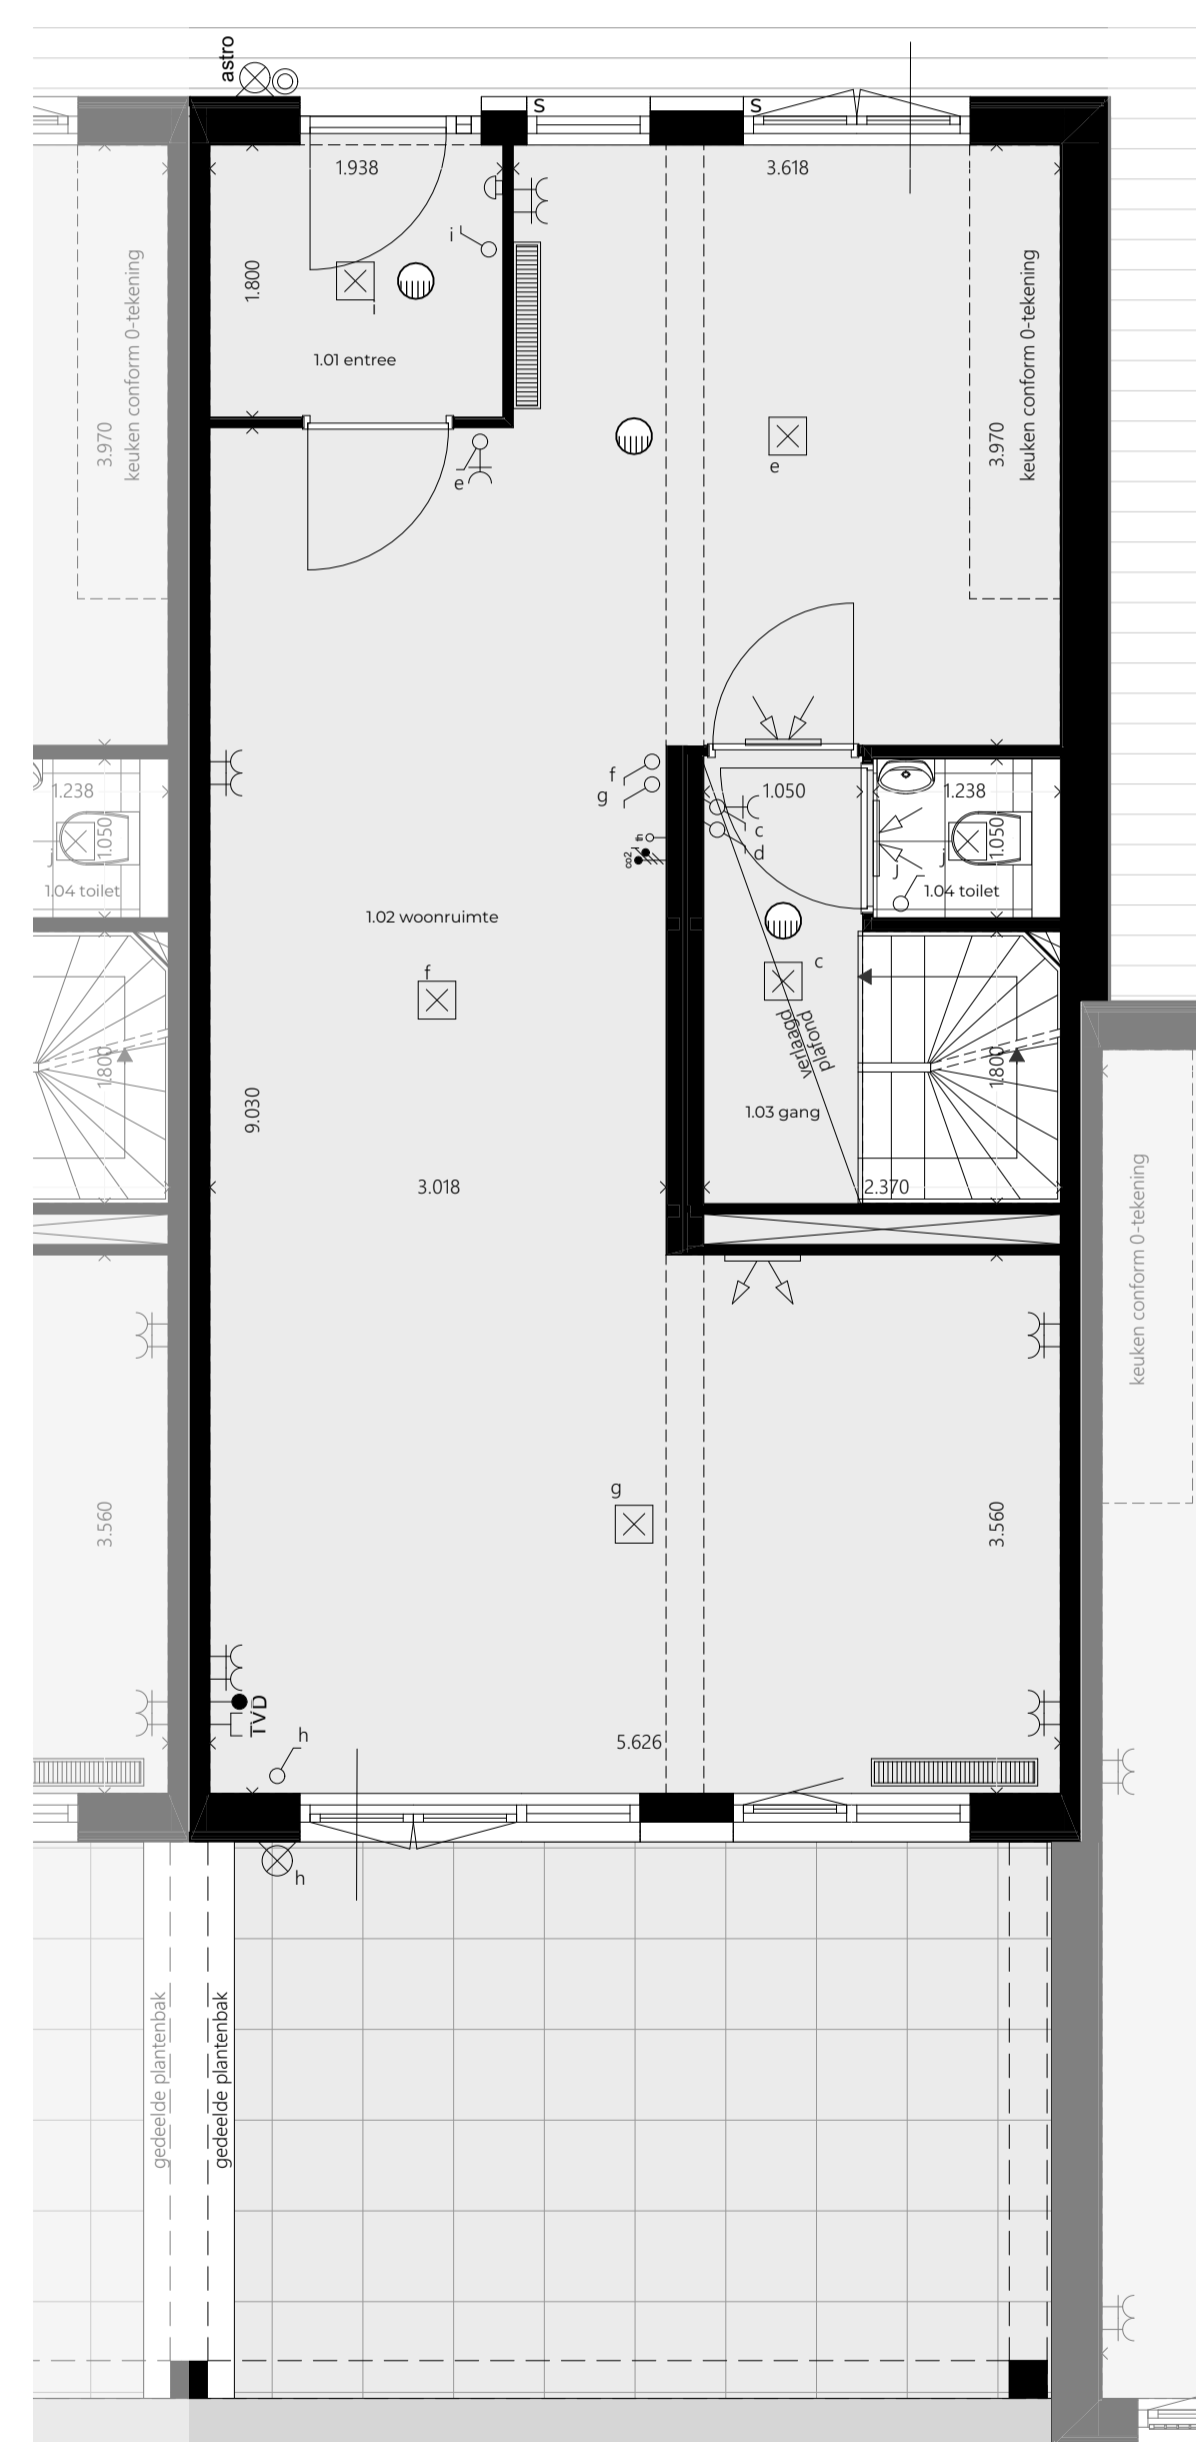

1e verdieping

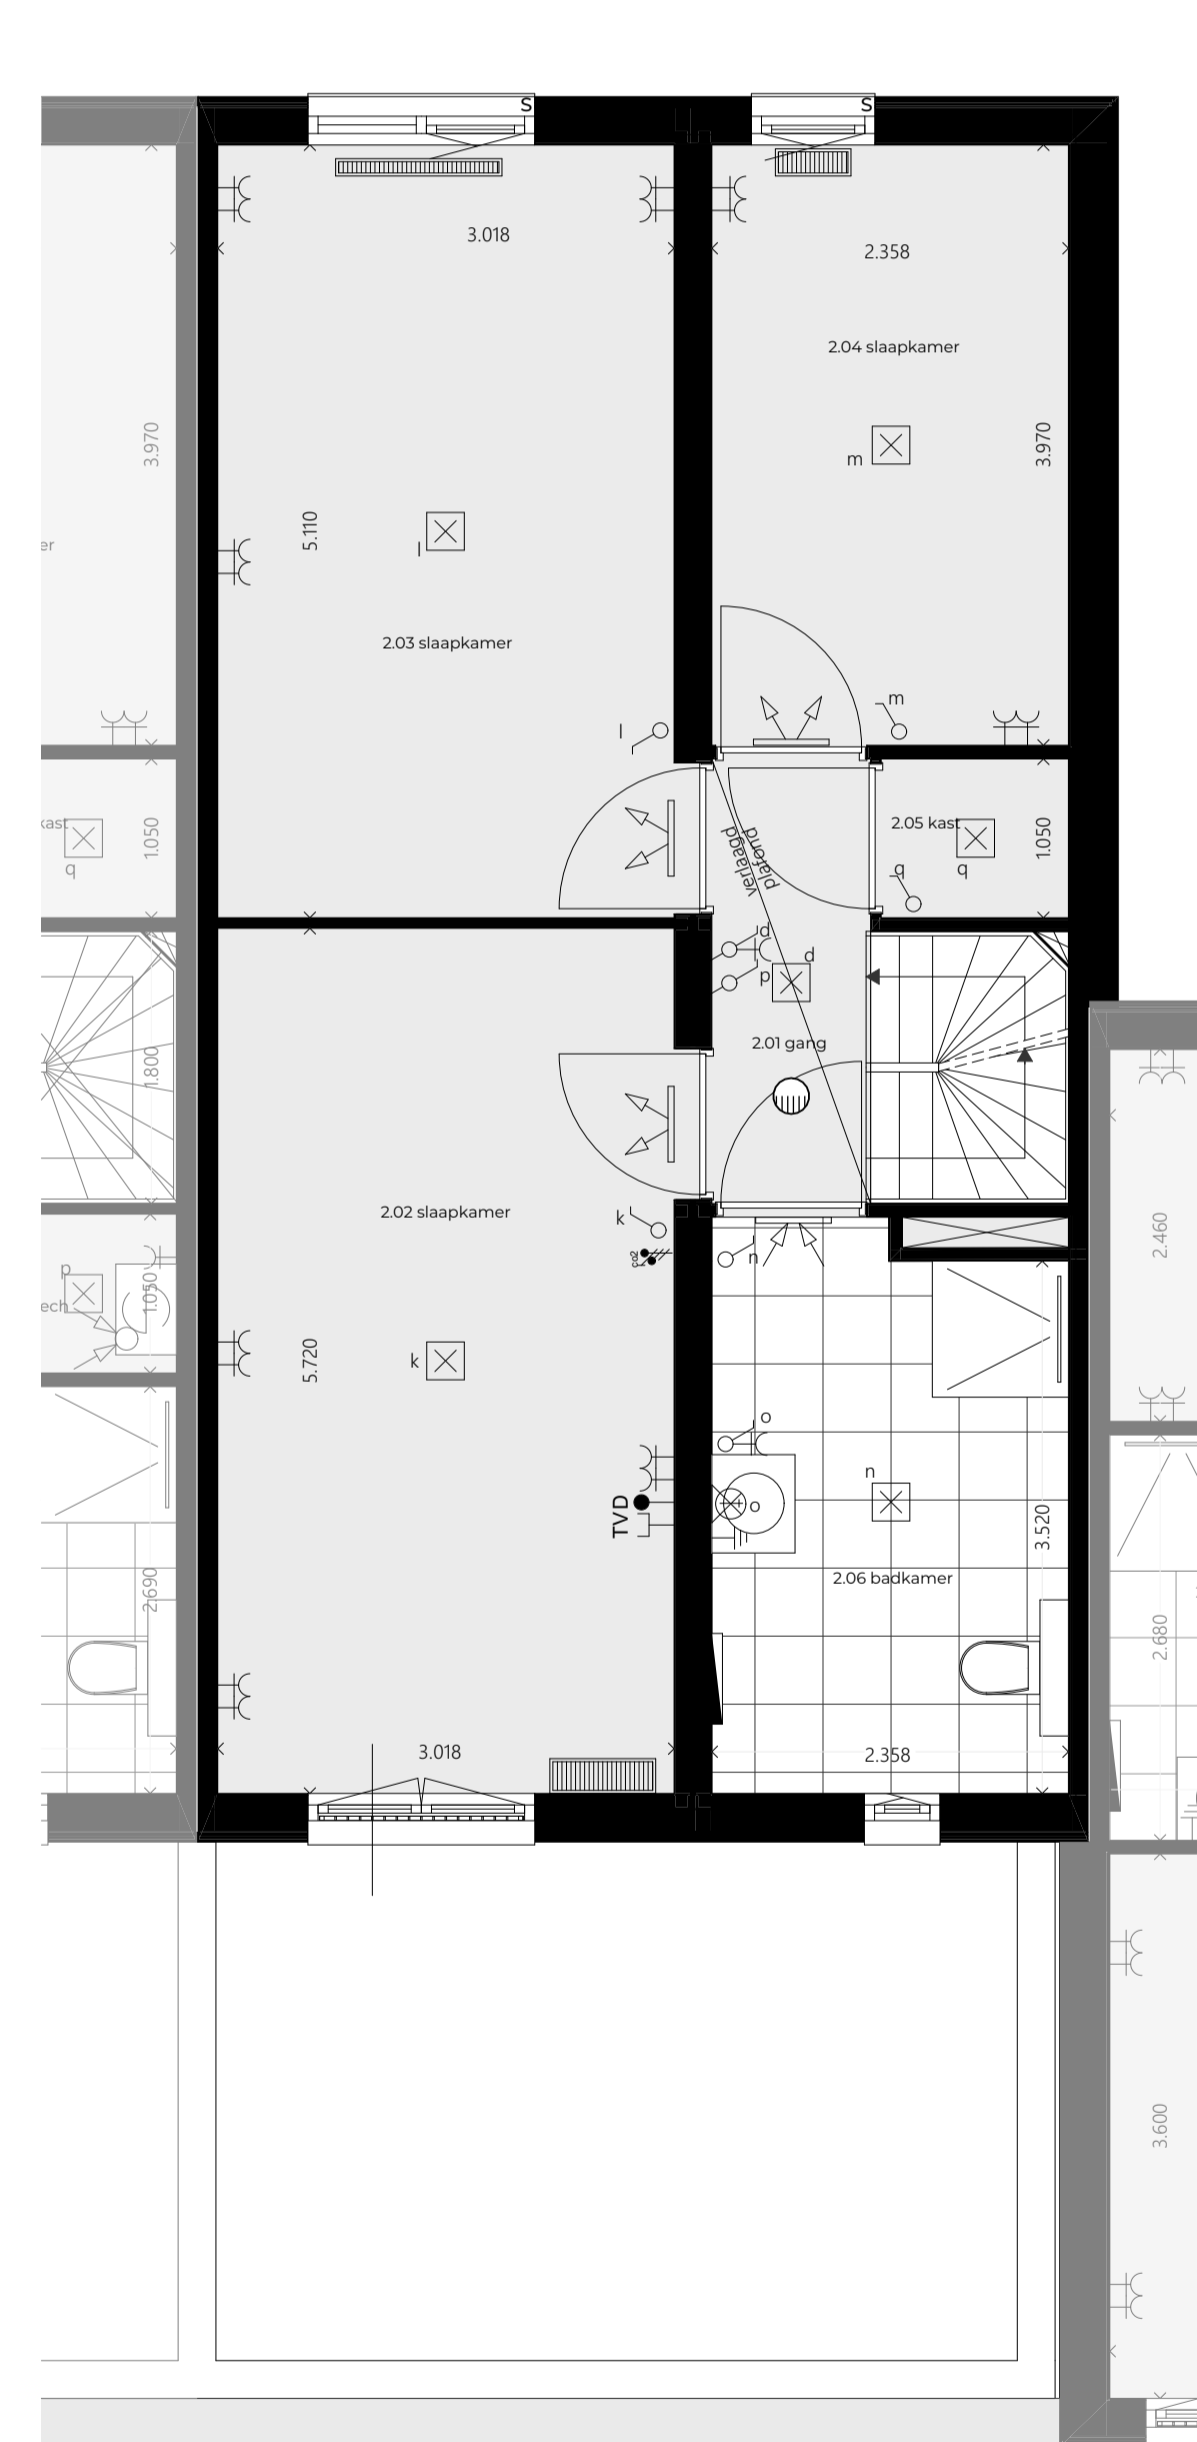

2e verdieping

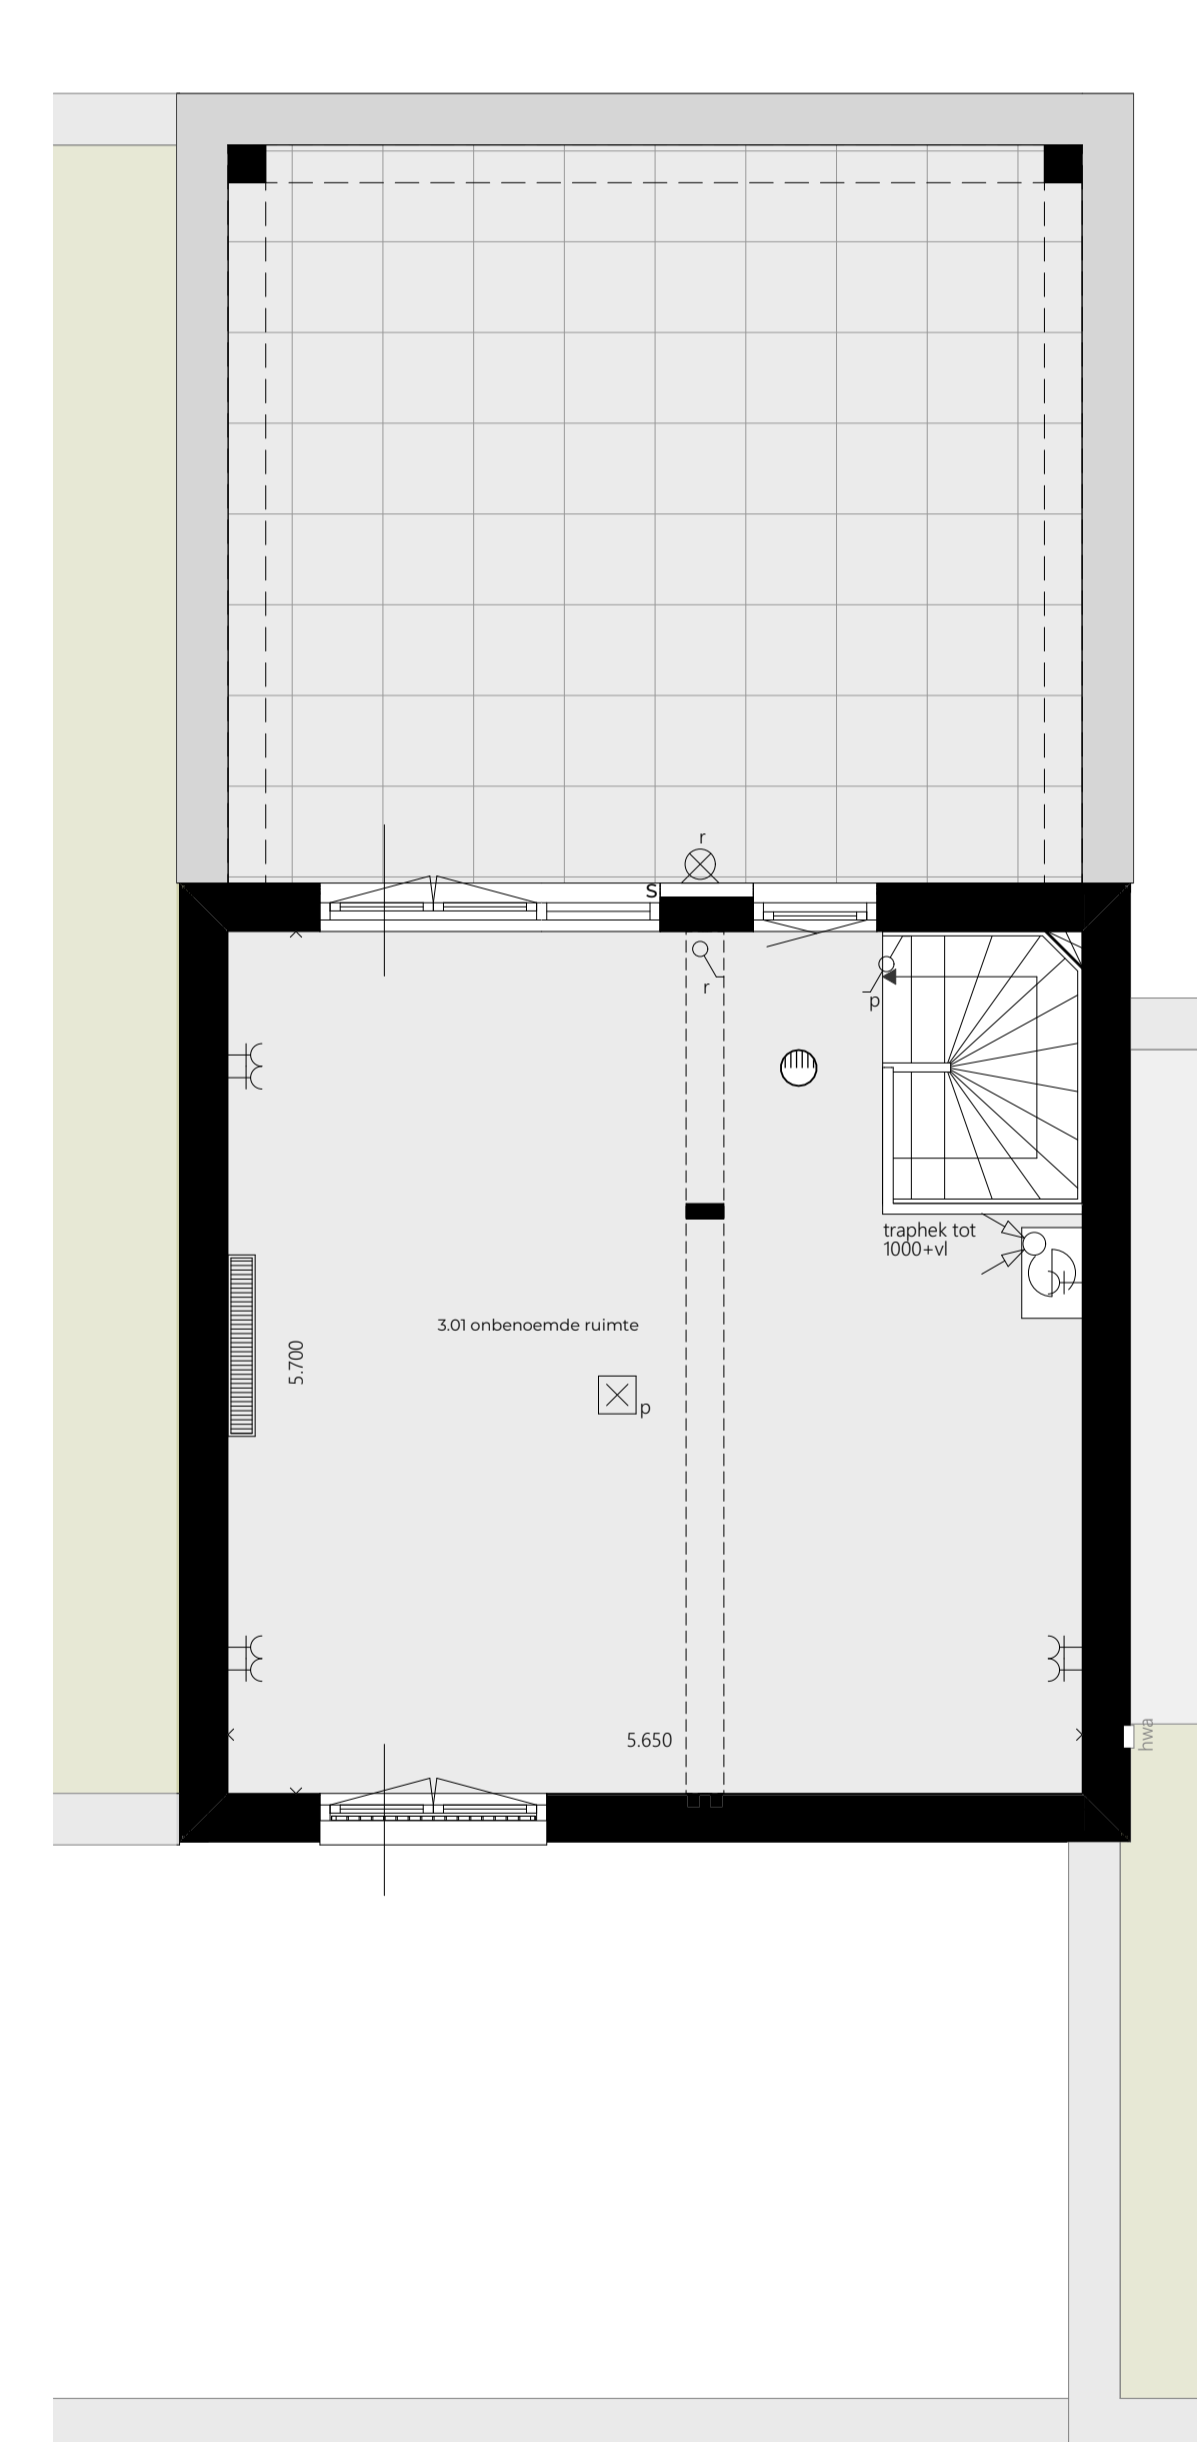

3e verdieping

**VERKOOPTEKENING VK-13 OAK BOSRIJK**

Onderdeel woningtype: Forest 2  
 Bouwnummer: 13  
 Datum: 30 september 2022  
 Formaat: A1  
 Schaal: 1:50 / 1:100

